


- Legenda**
- Limiti lottini
 - capisaldi di confine dei lottini
 - Aree di saggio/campione
 - Interventi selvicolturali
 - Avviamento a fustaia
 - Taglio a scelta colturale
 - Ceduazione
 - Nessuna gestione nel quinquennio
 - Evoluzione naturale
 - Viabilità forestale
 - Pista tattorabile esistente
 - Pista trattorabile proposta
 - Vie temporanee di esbosco
 - Via di esbosco temporanea esistente
 - Via di esbosco temporanea proposta
 - Linea di filo a sbalzo proposta

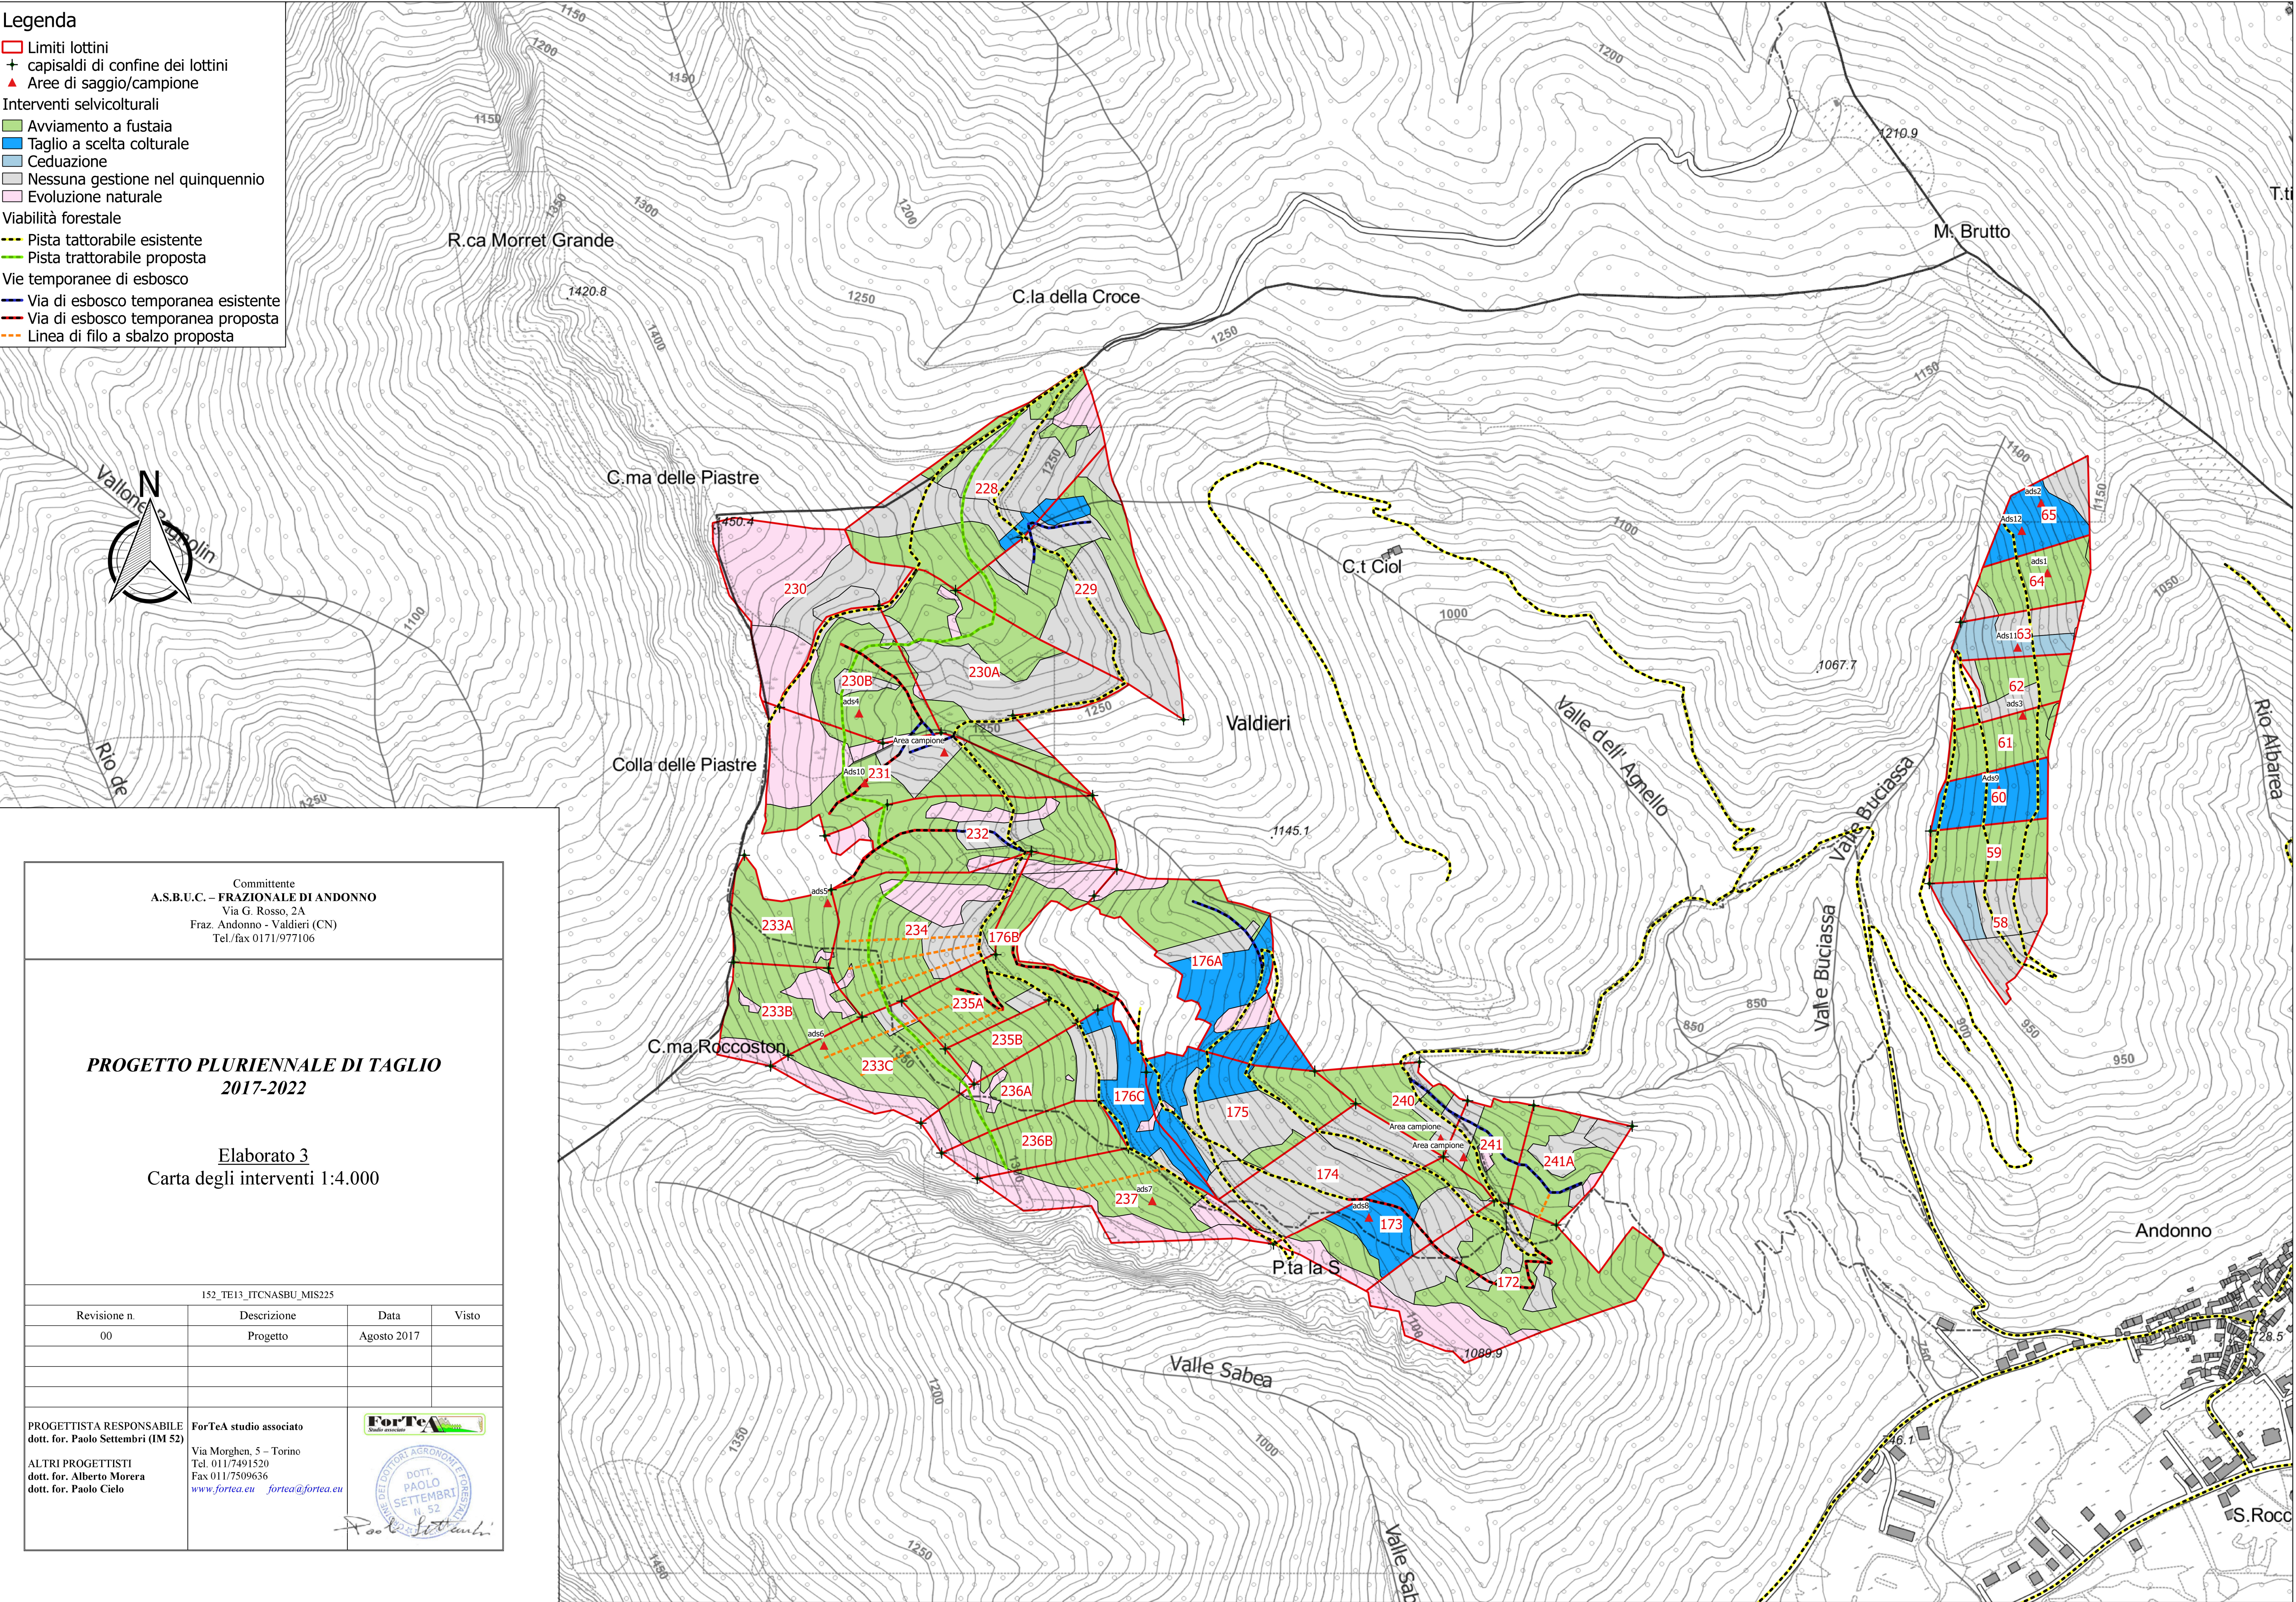

Committente
A.S.B.U.C. – FRAZIONALE DI ANDONNO
Via G. Rosso, 2A
Fraz. Andonno - Valdieri (CN)
Tel./fax 0171/977106

**PROGETTO PLURIENNALE DI TAGLIO
2017-2022**

Elaborato 3
Carta degli interventi 1:4.000

152_TE13_ITCNASBU_MIS225

Revisione n.	Descrizione	Data	Visto
00	Progetto	Agosto 2017	

PROGETTISTA RESPONSABILE
dott. for. Paolo Settembri (IM 52)

ForTeA studio associato
Via Morghen, 5 – Torino
Tel. 011/7491520
Fax 011/7509636
www.fortea.eu fortea@fortea.eu



Paolo Settembri